
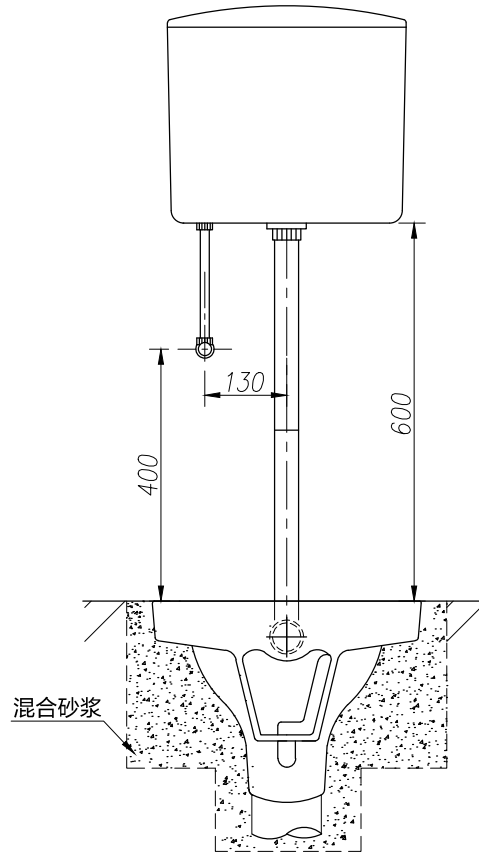
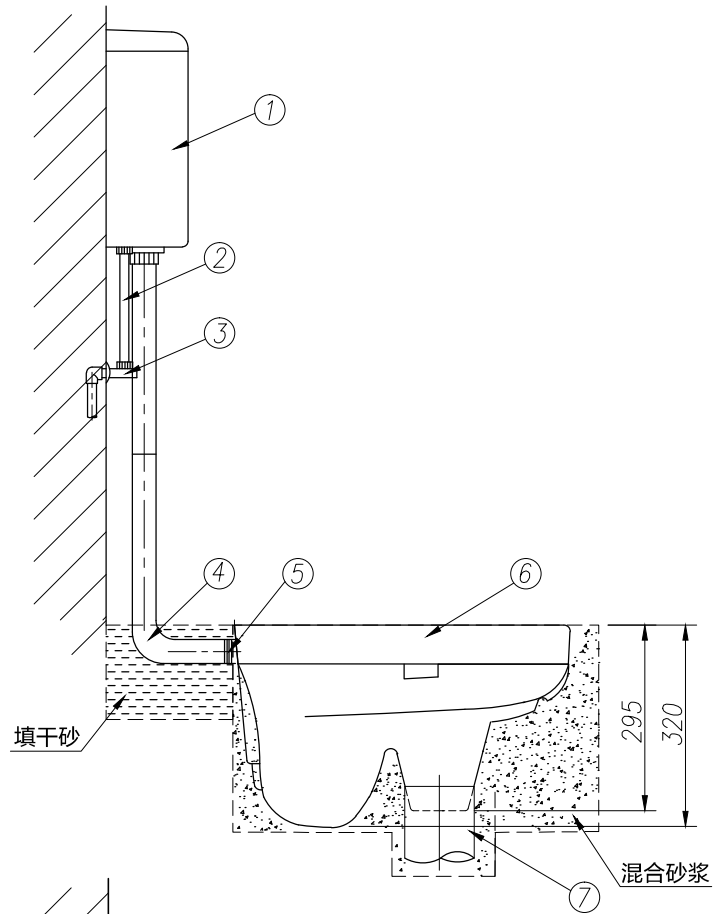


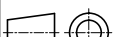

说明:

- 1、本图尺寸仅提供参考, 请以实际情况为准;
- 2、安装位内采用混合砂浆填心, 严禁用水泥安装, 否则水泥的凝结膨胀会导致蹲便器胀裂;
- 3、建议使用水泥标号325#的水泥、石灰、砂比例为1:1.7:11.5的混合砂浆。
- 4、进水接头及冲洗弯管四周填干砂。
- 5、凡带存水湾的蹲便器, 下水管道上不应该再设置存水湾。

7	排水管	dn110	m	1
6	陶瓷蹲便器	-	件	1
5	蹲便器进水接头	-	个	1
4	冲洗弯管	-	个	1
3	角阀	DN15	个	1
2	进水管	DN15	根	1
1	壁挂式水箱	-	件	1
编号	名称	规格	单位	数量

ANNWA 安 华 卫 浴 箭牌家居集团股份有限公司 ARROW HOME GROUP INC.	 未注公差 DEFAULT TOLERANCE X ±2%	编 写: WROTE BY:		设 计: DESIGNED BY:		校 对: COLLATED BY:		研 发 部: CHECKED BY:		
		品 质 部: Quality Dept:		工 艺 工 程 部: CHECKED BY:		结 构 创 新 部: CHECKED BY:		核 准: APPROVED BY:		
		批准日期: APPROVAL DATE:		图纸名称: DRAWING NAME:	aLD5320-A 带存水弯蹲便器 安装尺寸图					
		图纸编号: DRAWING NUMBER:		QJP-N-48-ND-000-000			版 本: VERSION: A	比 例: SCALE: 1:12	幅 面: SIZE: A4	
		自 制 SELF-MANUFACTURE			外 购 OUTSOURCING		页 次: PAGE:		共*页 第*页	